



CORTE AA'

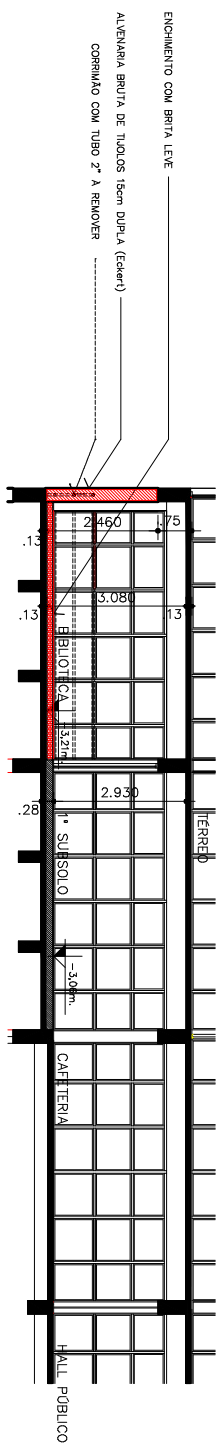

CORTE BB'

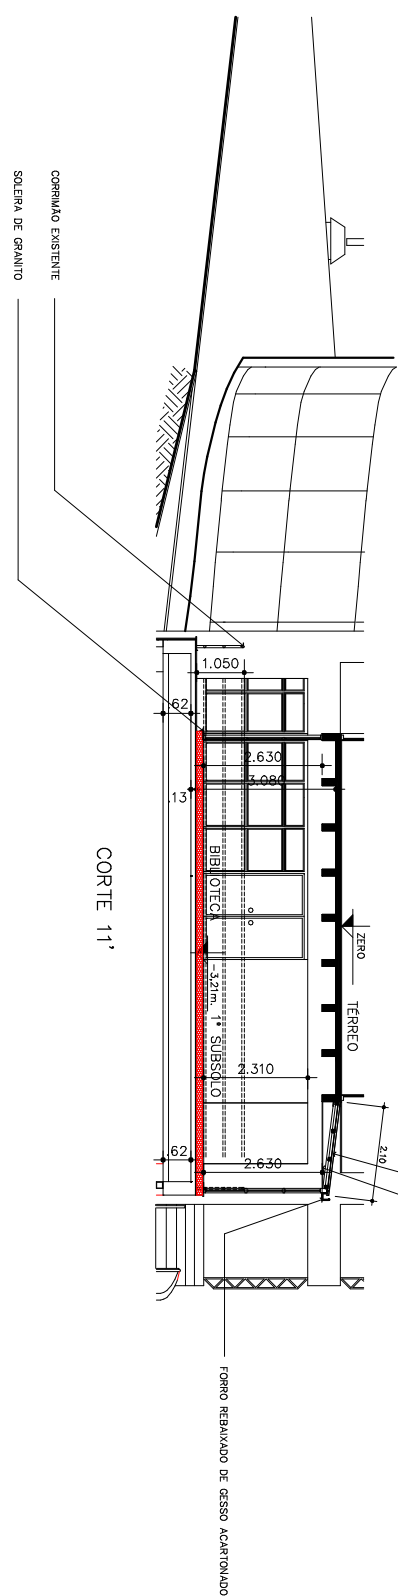

CORTE 11'

- CONVENÇÕES:
- EXISTENTE
 - A CONSTRUIR
 - A DEMOLIR

EST. PARA TO IMPRIMIR EM 22x28cm

CASA DE LETURA, MEMÓRIA E EDUCAÇÃO LEGISLATIVA

RUA AUGUSTO DANTAS, 133 - BARRIO TRINIDADE - CAIXAS DO SUL - RS

CÂMARA MUNICIPAL DE VEREADORES
CAIXAS DO SUL - RS

JOÃO ALBERTO MARCONI

ARQUITETO RESPONSÁVEL PELA OBRA - CREA/RS-02/10707-0

PROF. DR. JOÃO ALBERTO MARCONI - CREA/RS-02/10707-0

ARQUITETURA DE INTERIORES

COMISS. 1/89

PA 219-06/2014

04

04/2014