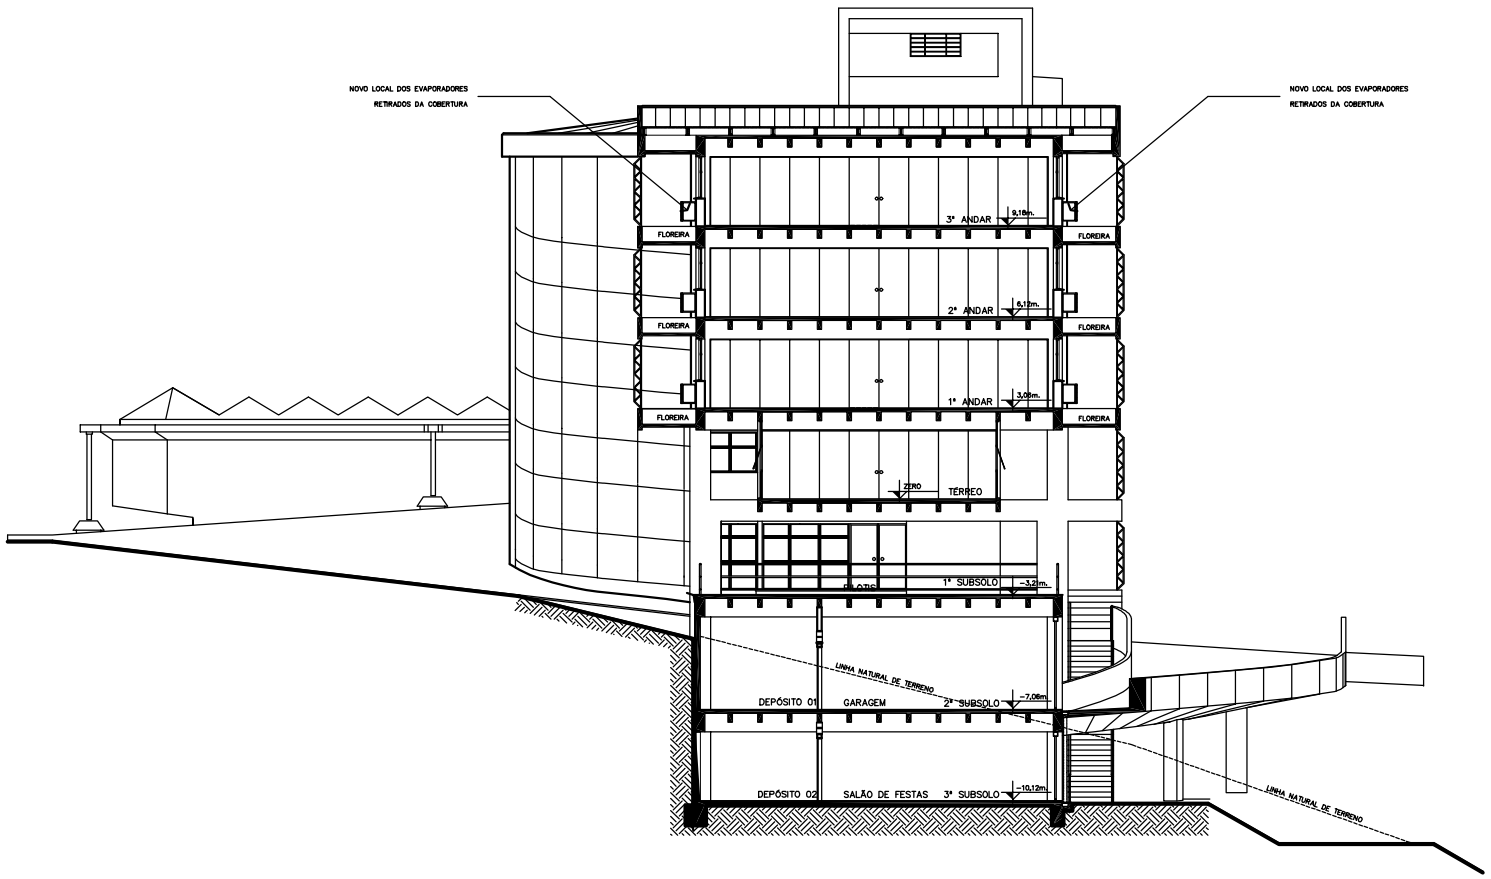

CORTE 11'

5) RECOLOCAÇÃO DE TODOS OS ELETRODUTOS PARA BAIXO DO TELHADO E NOVA REDE ELÉTRICA COM DISJUNTORES DOS CONDENSADORES RELOCALIZADOS NO ANDAR INFERIOR ATÉ OS EVAPORADORES

RECOLOCAÇÃO DO PÁRA-RAIOS PARA BAIXO DO TELHADO.

AS DIMENSÕES DEVERÃO SER CONFIRMADAS NA OBRA.

ÚLTIMA MODIFICAÇÃO: 10.06.2015

REFORMA DO AR CONDICIONADO

RUA ALFREDO CHAVES, 1323 – BAIRRO EXPOSIÇÃO – CAXIAS DO SUL – RS.

CÂMARA MUNICIPAL DE VEREADORES
CAXIAS DO SUL – RS

PROJETO:
JOÃO ALBERTO MARCHIORO
ARQUITETO E URBANISTA – CAU A0816-8
RUA ALBERTO BRACAGIOLI, Nº 1297 – S/ 01 – CAXIAS DO SUL – RS

EXECUÇÃO:

ARQUITETURA

CORTE 11' | ESC. 1:100

PA 219-06/2015

07

1.05x0.53