


PDDI - PLANO DIRETOR DE DESENVOLVIMENTO INTEGRADO DE CAXIAS DO SUL - 2017

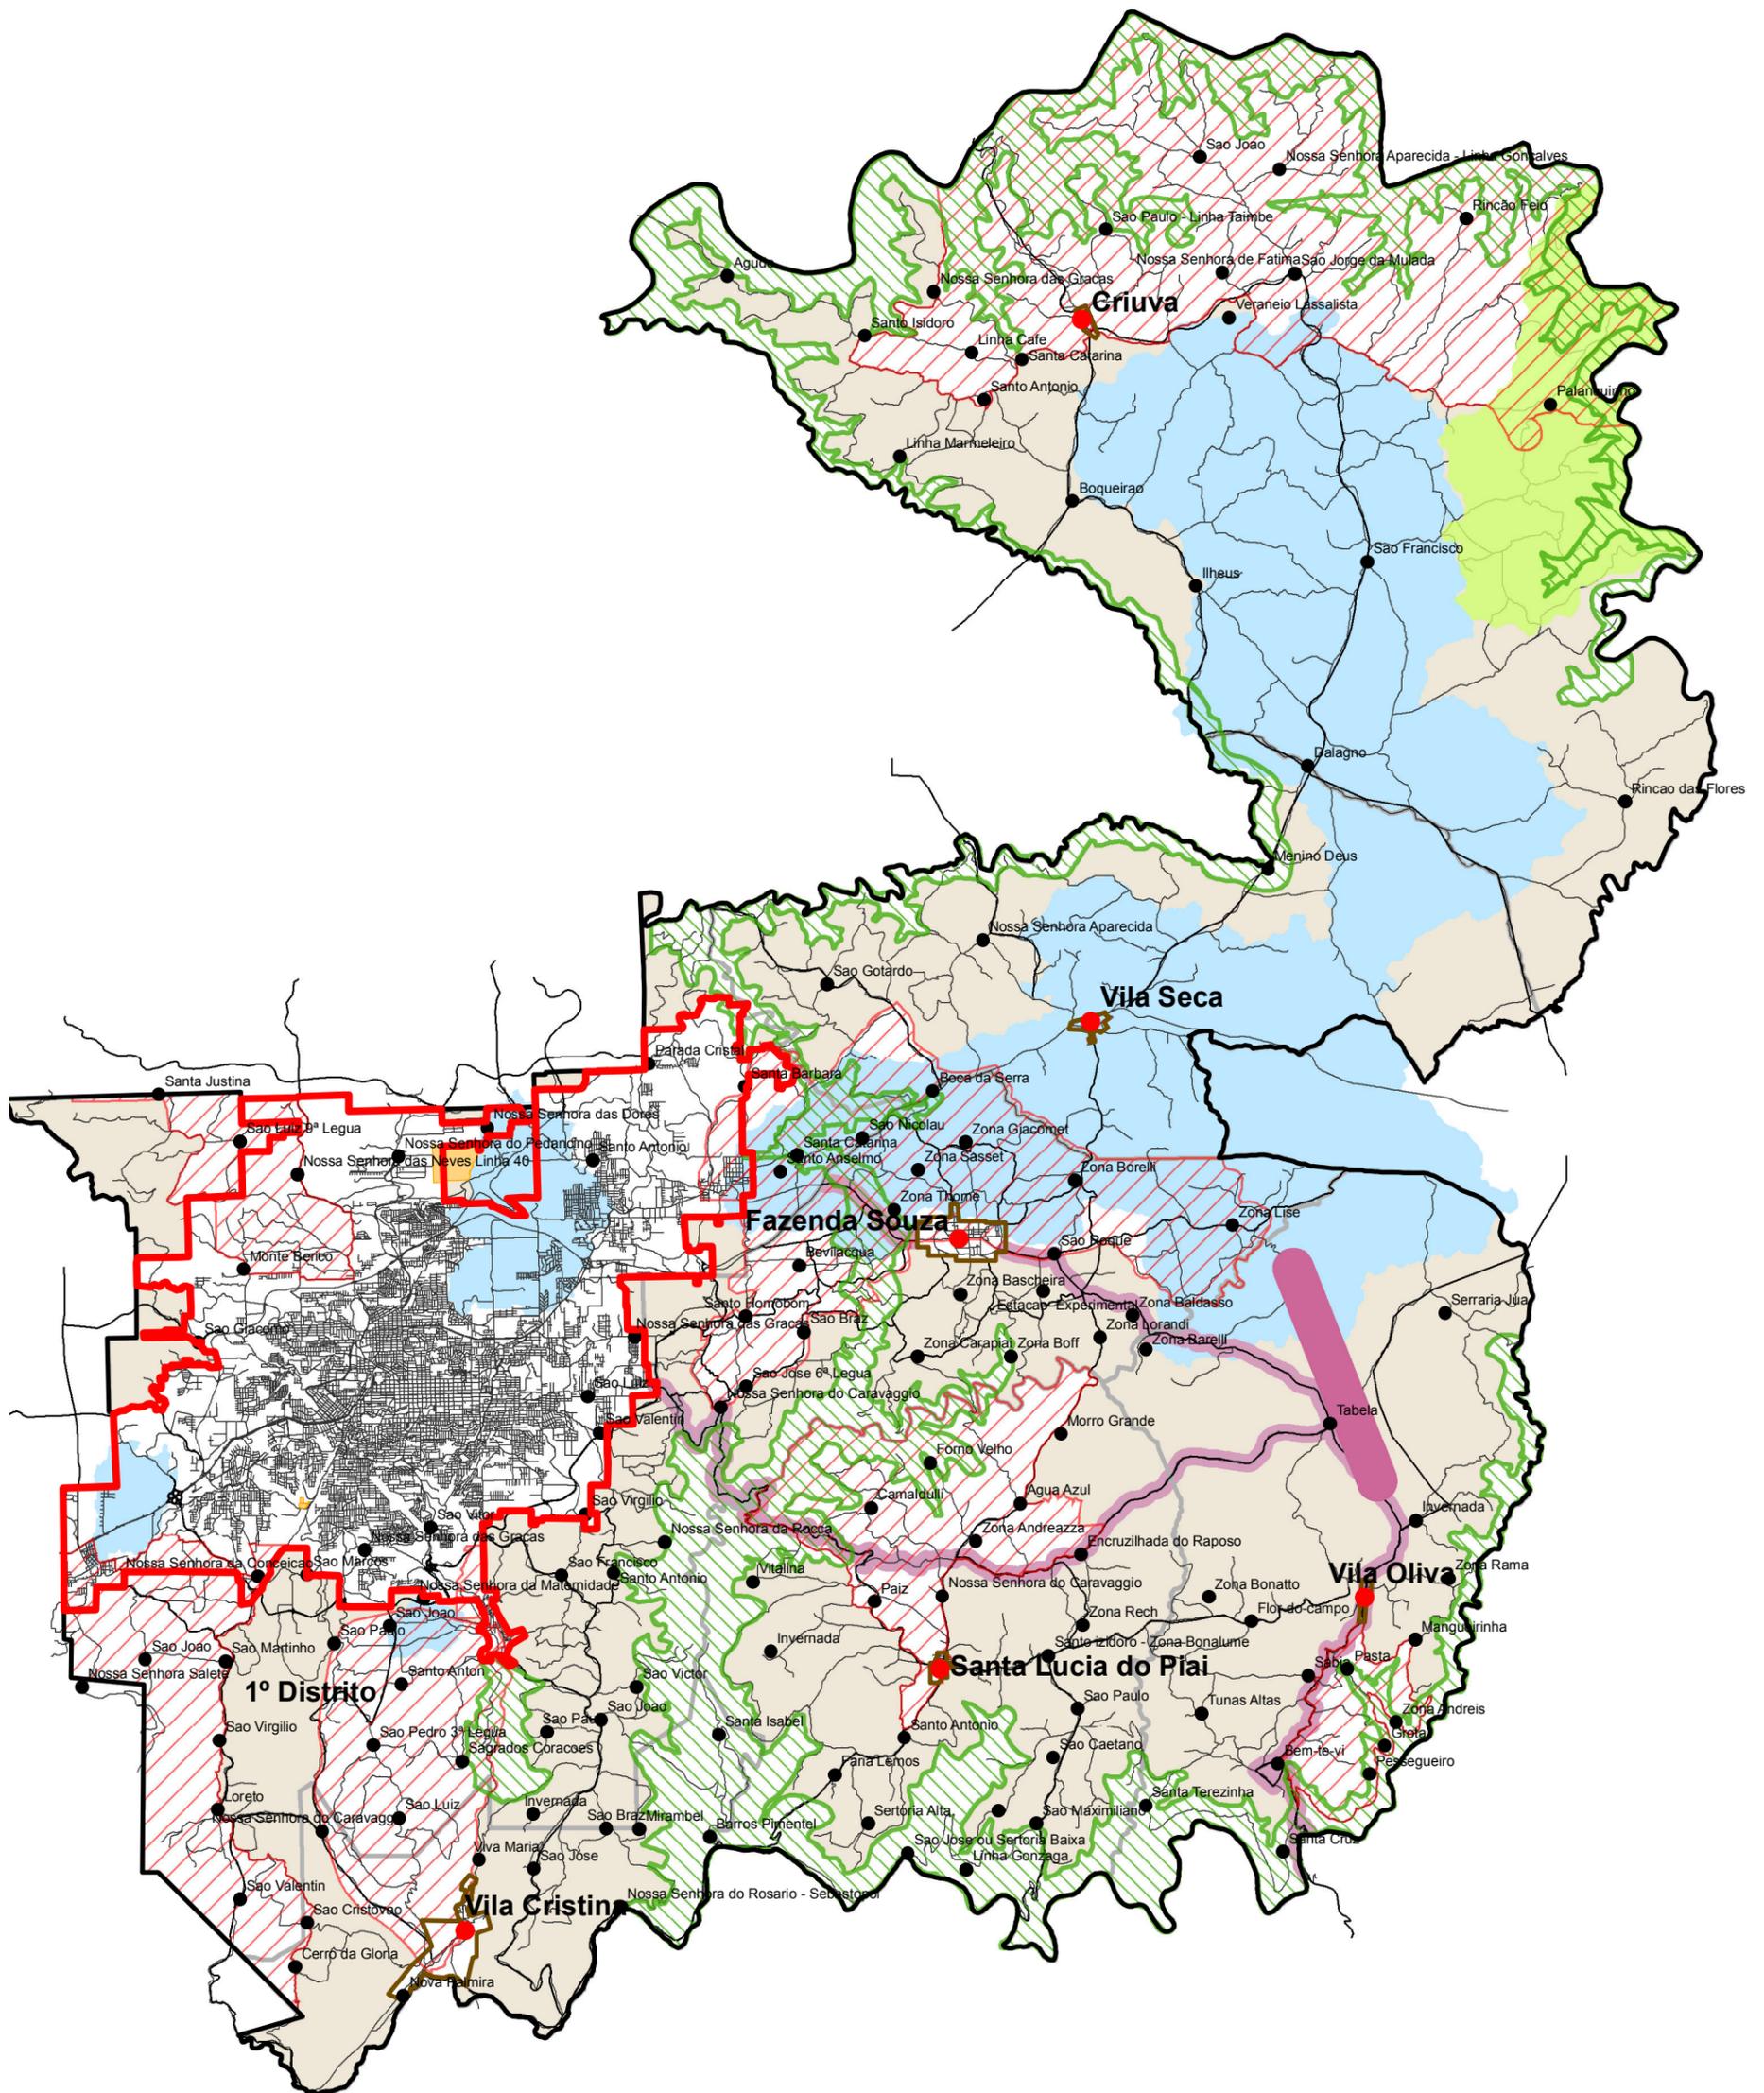

MUNICÍPIO - ZONEAMENTO RURAL

ANEXO 07 - Dez/2017

Prefeitura Municipal de Caxias do Sul

SEPLAN - Secretaria do Planejamento Municipal

LEGENDA:

- | | | |
|--|------------------------------|-------------------|
| Zona de Interesse Ambiental - ZIAM | Zona de Produção Rural - ZPR | Distritos |
| Zona de Interesse Turístico - ZIT | Zona de Águas - ZA | Trecho logradouro |
| Zona Especial do Novo Aeroporto - ZENA | Limite do Município | Via Regional |
| Zona de Expansão Urbana - ZEU | Perímetro Urbano Sede | Sedes Distritos |
| Zona de Mineração - ZM | Perímetro Urbano Distritos | Localidades |
| Zona de amortecimento Palanquinho | | |

Escala: 1/200000

